


白山市白峰クロスカントリー競技場  
 3.3kmコース縦断面図
 
 V=1: 2,000  
 H=1: 20,000

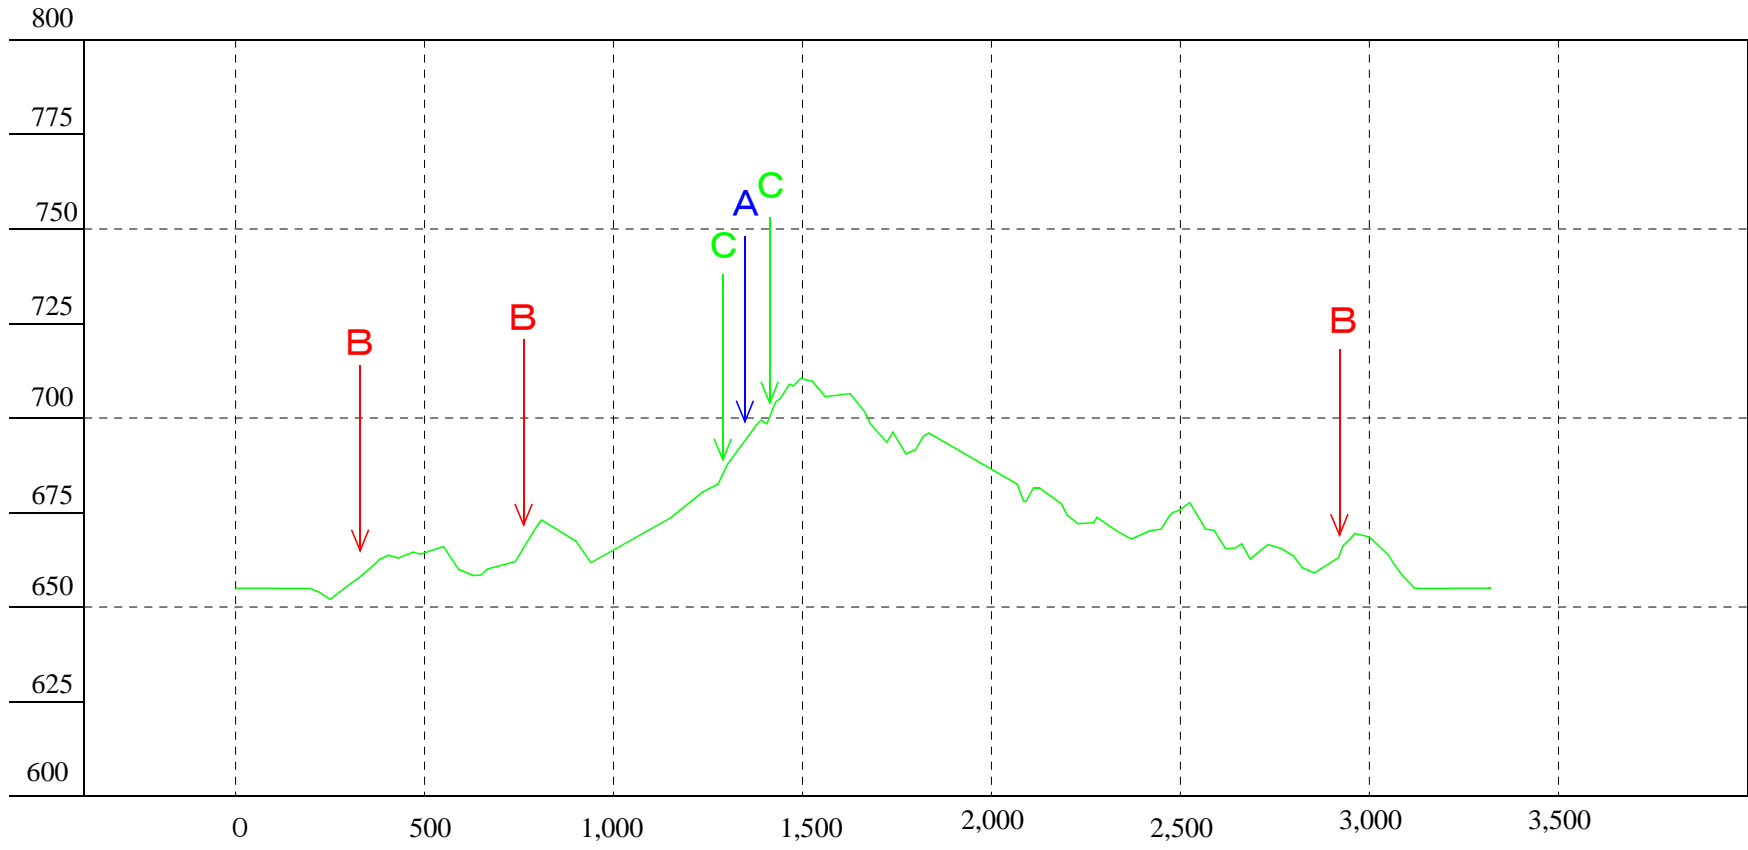

$\frac{H(m)}{1:20,000}$   
 $\frac{V(m)}{1:2,000}$

A			$\frac{H36}{L348}$ 10.3%	
B	$\frac{H10}{L133}$ 7.5%		$\frac{H14}{L170}$ 8.2%	$\frac{H10}{L110}$ 9.1%
C	$\frac{H36}{L348}$ 10.3%			
UT				
DH				